

# BEBAUUNGSPLAN 10.49 "Gewerbegebiet III/IV"

## 4. Änderung - Teilaufhebung (10.49/04)




### Zeichenerklärung

**Art der baulichen Nutzung**

- Gewerbegebiete überbaubar
- Gewerbegebiete nicht überbaubar
- Industriegebiete überbaubar
- Industriegebiete nicht überbaubar

**Maß der baulichen Nutzung Nutzungsschablone**

- Art der baulichen Nutzung
- Zahl der Vollgeschosse als Höchstmaß
- Grundflächenzahl (GRZ) als Höchstmaß
- Geschossflächenzahl (GFZ) als Höchstmaß
- Baumasse (BM) als Höchstmaß
- Baumassenzahl (BMZ) als Höchstmaß
- Geschossfläche (GF) als Höchstmaß
- Dachformen
- Finhöhe als Höchstmaß
- Traufhöhe als Höchstmaß

**Flächen für den Gemeinbedarf**

- Gemeinbedarf
- Sport-Einrichtungen

**Verkehrsflächen**

- Straßenverkehrsfläche
- Straßenbegrenzungslinie
- Verkehrsfläche mit besonderer Zweckbestimmung
- W Wirtschaftsweg

**Flächen für Versorgungsanlagen**

- Versorgungsfläche
- Elektrizität
- Gas

**Hauptversorgungs- und Hauptwasserleitungen**

- Leitung oberirdisch
- Leitung unterirdisch

**Grünflächen**

- Grünfläche
- öffentlich
- privat

**Flächen für Maßnahmen zum Schutz, zur Pflege und zur Entwicklung von Natur und Landschaft**


- Schutz, Pflege, Entwicklung v. Natur u. Landschaft
- Bäume Anpflanzung
- Anpflanzungsfläche
- Erhaltungsfläche

**Sonstige Planzeichen**

- Mit Geh-, Fahr-, Leitungsrecht zu belastende Fläche
- Geltungsbereich
- Grenze unterschiedlicher Nutzung
- Bebauungsfreie Fläche
- Belastete Flächen
- Änderungsbereich, Aufhebung

**Nachrichtliche Darstellungen**

- Geltungsbereich Nachbarplan
- städtische Entwicklungsmaßnahme "Remagen-Süd"
- M 1.2 Ausgleichsfläche (siehe Text)

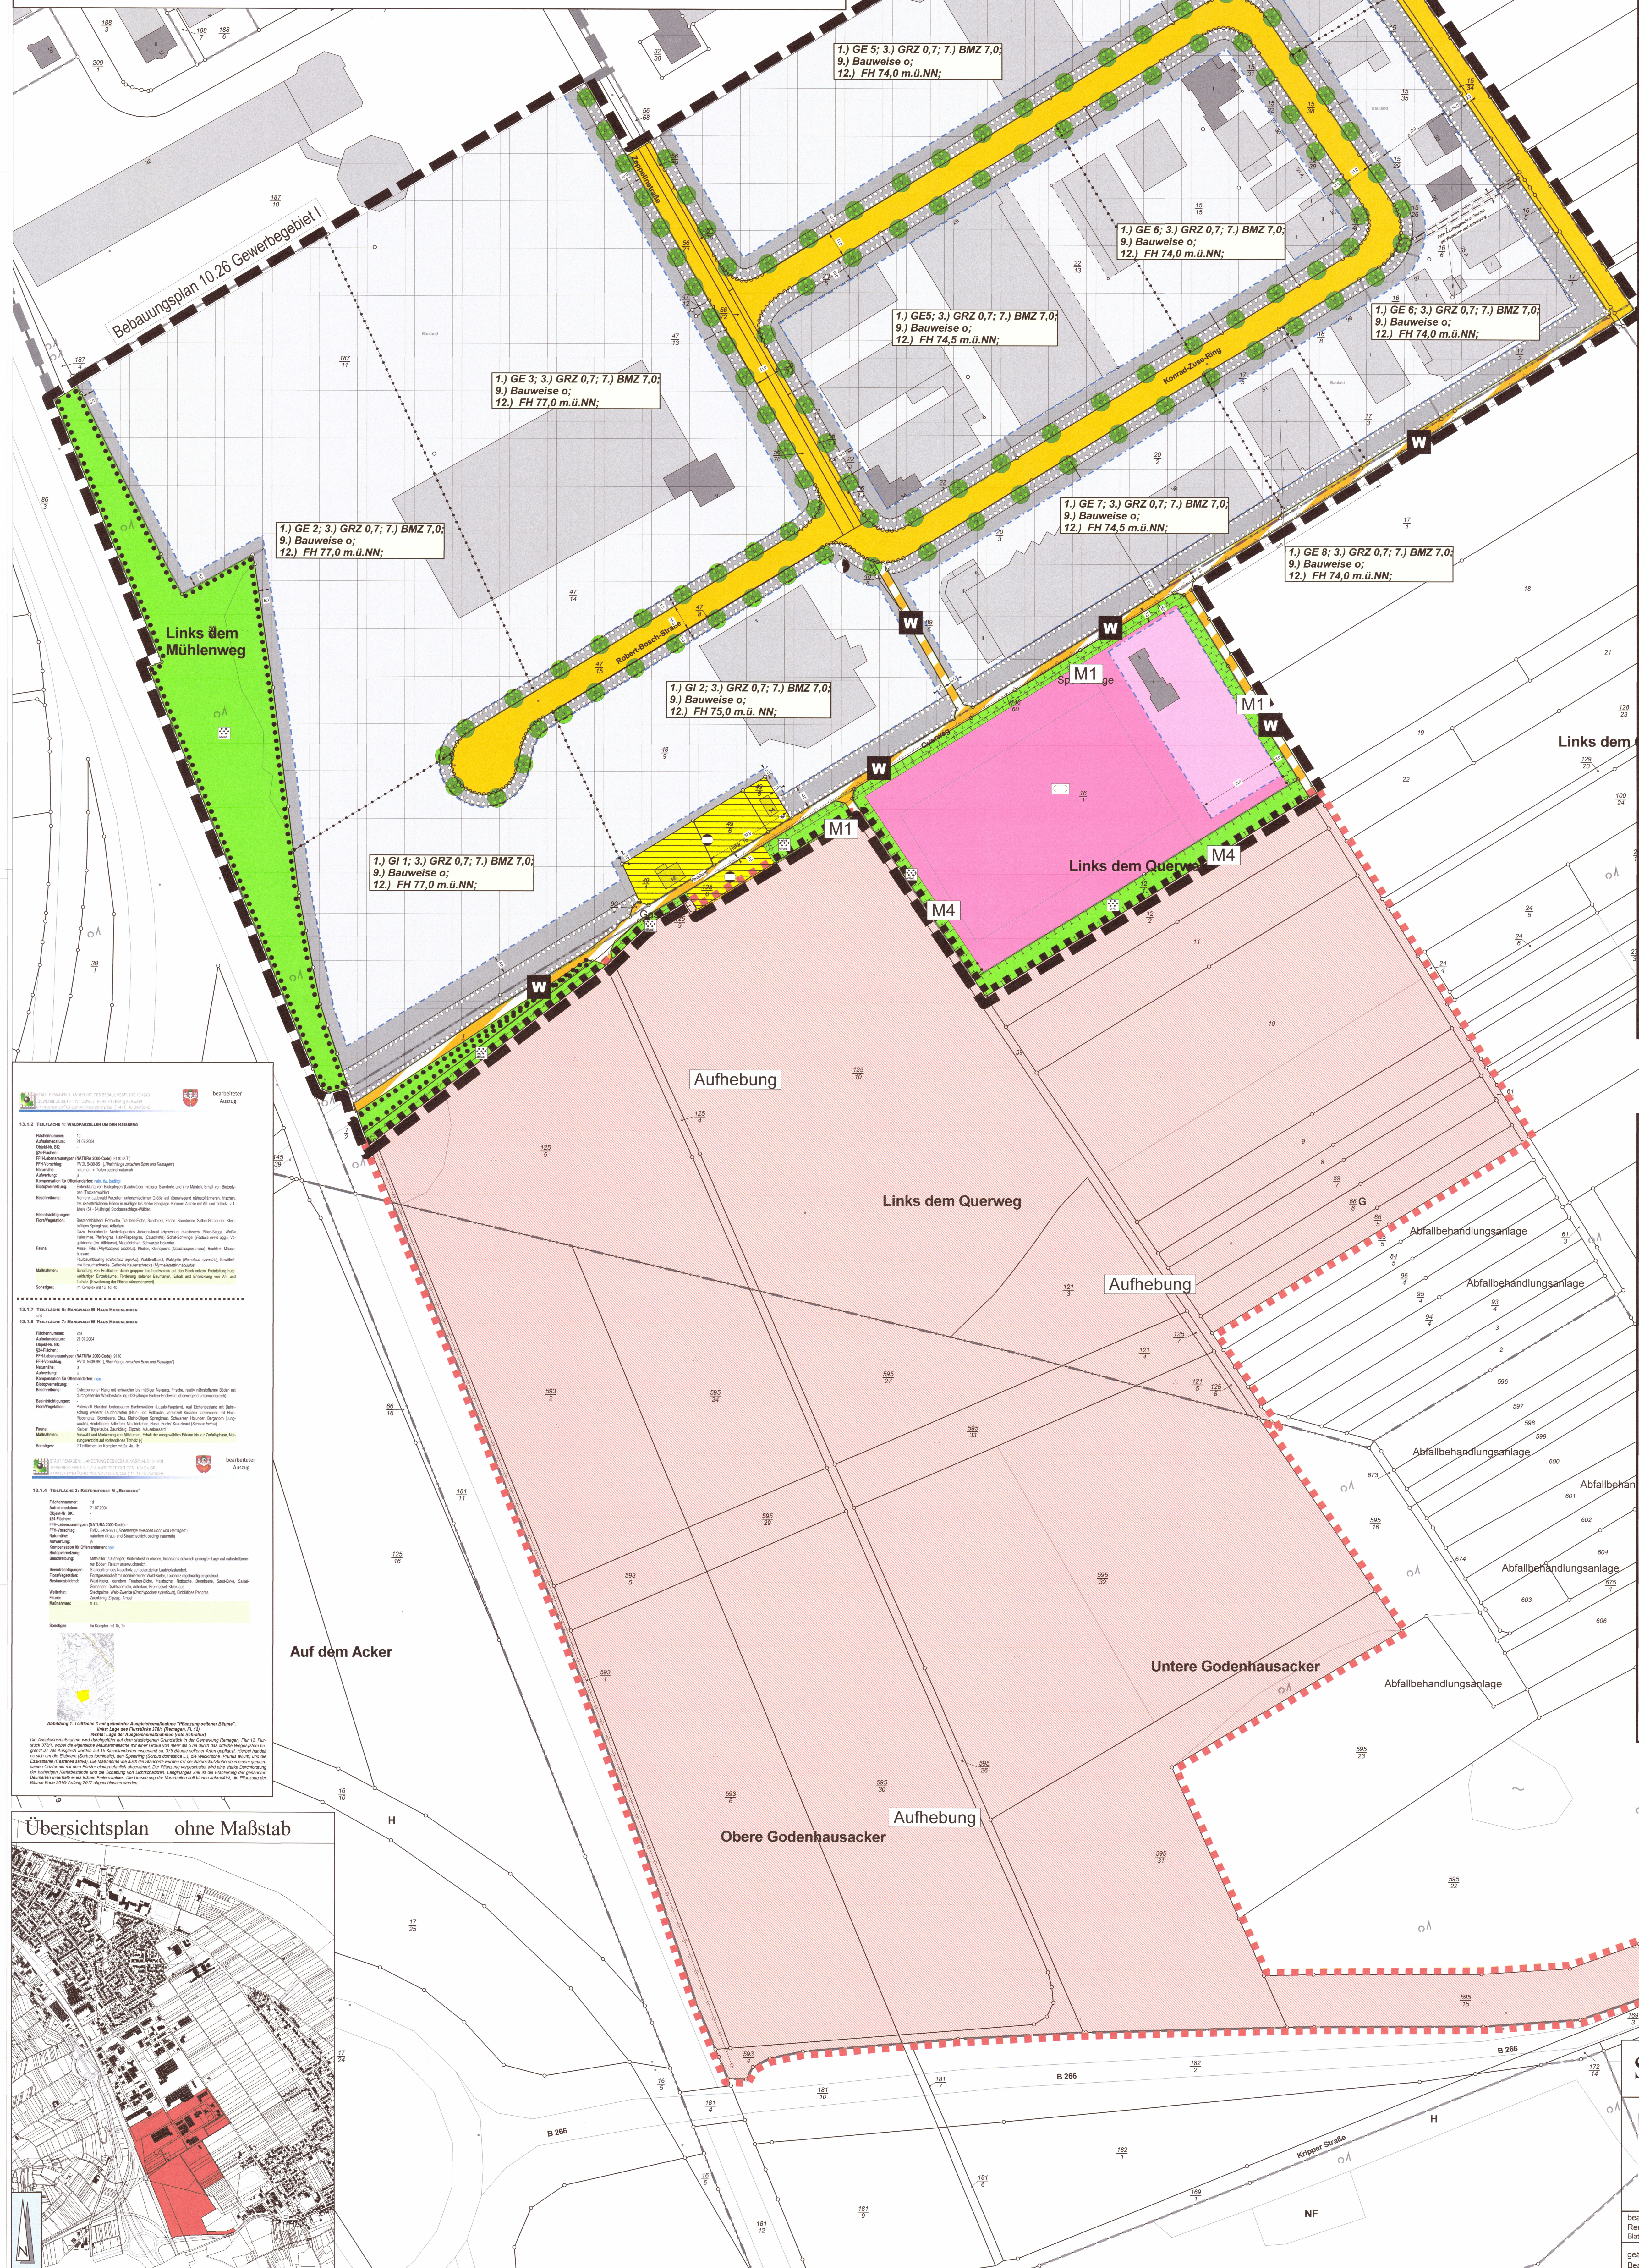




### Verfahrensvermerke

**Kartengrundlage**  
Geobasisinformationen des Landesamtes für Vermessung und Geobasisinformation Rheinland-Pfalz (UTM / R ETRS89) (Stand: 07.01.2024)

**Einleitungsbeschluss**  
gem. § 2 (1) BaugeschB (BauGB) durch Beschluss des Stadtrates vom 10.07.2023  
Ortsübliche Bekanntmachung des Aufstellungsbeschlusses am 01.02.2024

**Öffentliche Auslegung**  
des Entwurfes gem. § 3 (2) BauGB in der Zeit vom ... bis ... 2024  
Ortsübliche Bekanntmachung der Auslegung am ... 2024

**Erneute Offenlage**  
des Entwurfes gem. § 3 (2) und 4a (3) BauGB in der Zeit vom ... bis ... 2024  
Ortsübliche Bekanntmachung der Auslegung am ... 2024

**Satzungsbeschluss**  
gem. § 10 BauGB i. V. m. § 24 der Gemeindeverordnung (GemO) für Rheinland-Pfalz durch den Stadtrat am ... 2024  
Remagen, Bürgermeister

**Ausfertigung**  
Dieser Plan, bestehend aus dieser Planzeichnung, sowie den textlichen Festsetzungen, stimmt mit dem Willen des Stadtrates überein. Das gesetzlich vorgeschriebene Verfahren wurde eingehalten. Der Bebauungsplan wird hiermit ausgeteilt.  
Remagen, Bürgermeister

**Inkrafttreten**  
gem. § 10 BauGB wurde der Bebauungsplan am ... mit Hinweis auf Ort und Zeit zur Einsichtnahme öffentlich bekanntgemacht.  
Remagen, Bürgermeister

**STADT REMAGEN**

Bebauungsplan 10.49/04 Gewerbegebiet III-IV

GEMARKUNG REMAGEN FLUR 6 u. 37 RAHMENKARTEN 8803B u. 8803D

bearbeitet (gg. gezeichnet) von: Remagen, Januar 2024  
geändert am: 31.01.2024

Geobasisinformationen mit Genehmigung der Vermessungs- und Katasterverwaltung Rheinland-Pfalz

Maßstab im Original 1:1000